PLANTA SEGUNDA

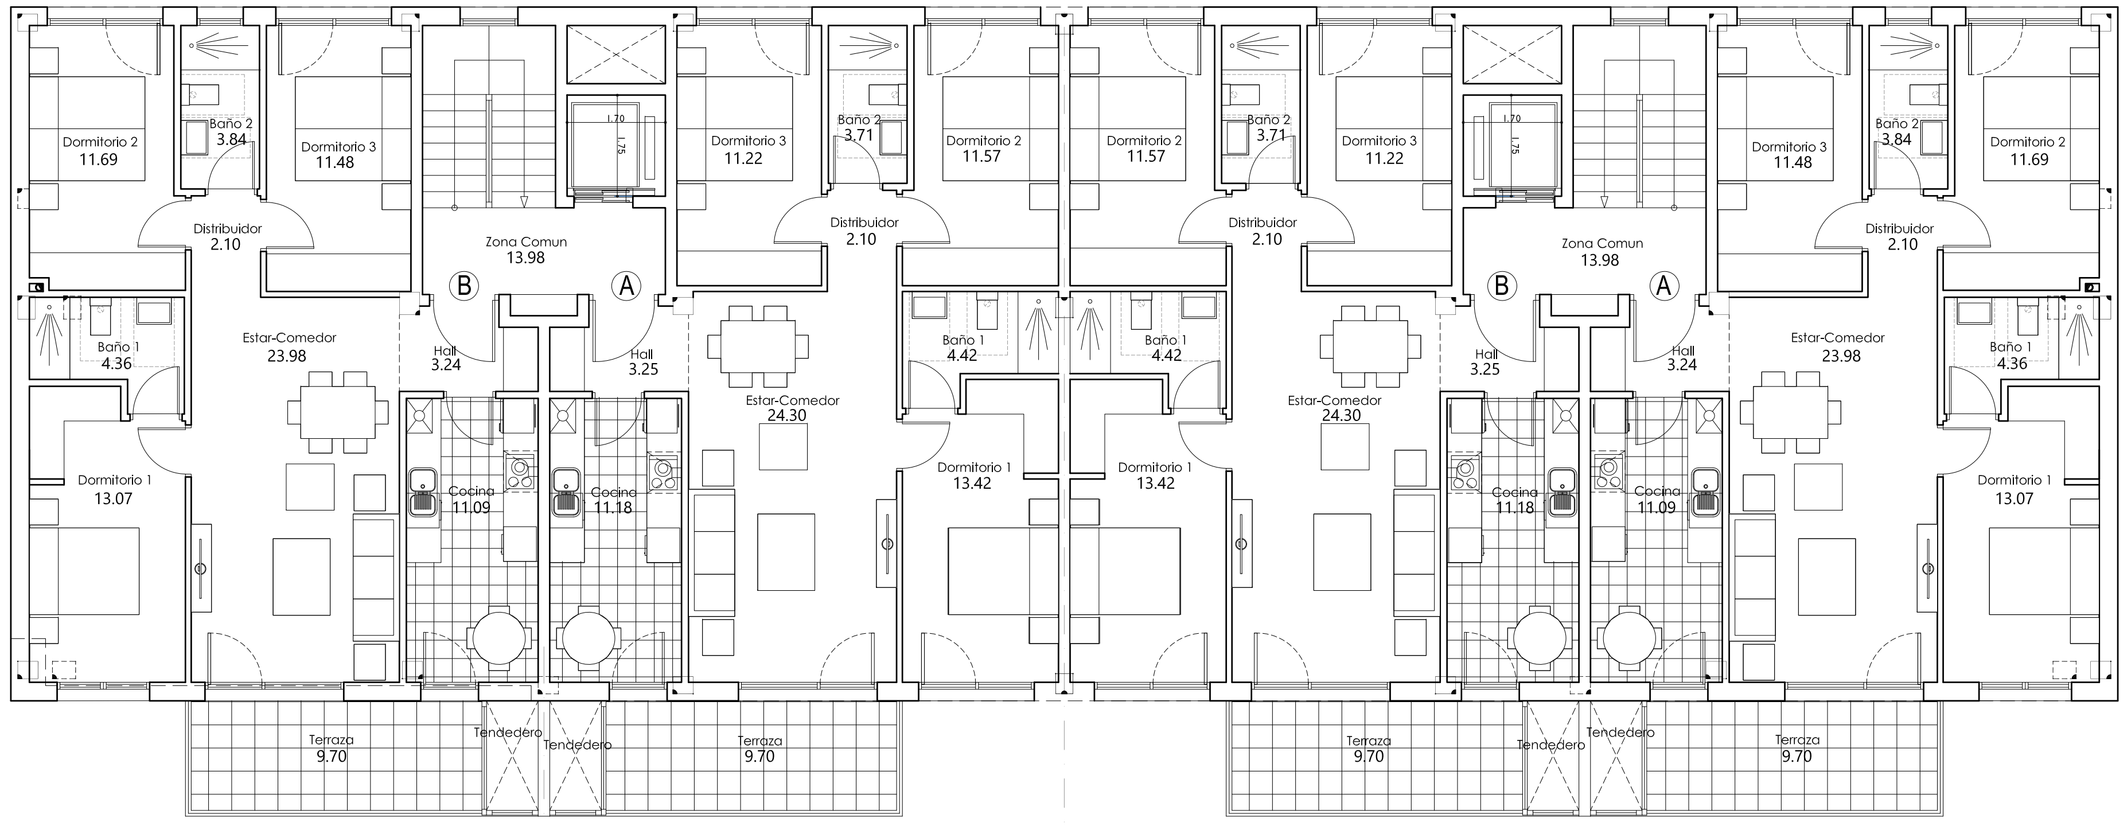

PLANTA PRIMERA

SMITH ARQUITECTOS
C/Luchana 6, 5ºIzq. 48008 Bilbao
E-mail: estudio@smitharquitectos.com
Jose Mª. Smith Solaun
94.4155453
Fernando Smith Alarcón de la Lastra

ESKALA(K) / ESCALA (S) 1:75
0 1 2 3 4

ERAGILEA / PROMOTOR

ARKITEKTO PROIEKTUGILEAK / LOS ARQUITECTOS

DATA / FECHA: Enero 2023
EXP. / ZK.

KOKAPENA / EMPLAZAMIENTO: ATX. 11

PROIEKTUAREN IZENBURUA / PROYECTO: ATX. 11
PLANOAREN IZENBURUA / PLANO DE: PLANTA PRIMERA Y SEGUNDA (DISEÑO)

PLANO ZK./PLANO N: 03

SUSTITUYE A
ZENBAKIAREN ORDEZKOA
SUSTITUIDO POR
ZENBAKIAK ORDEZTUA