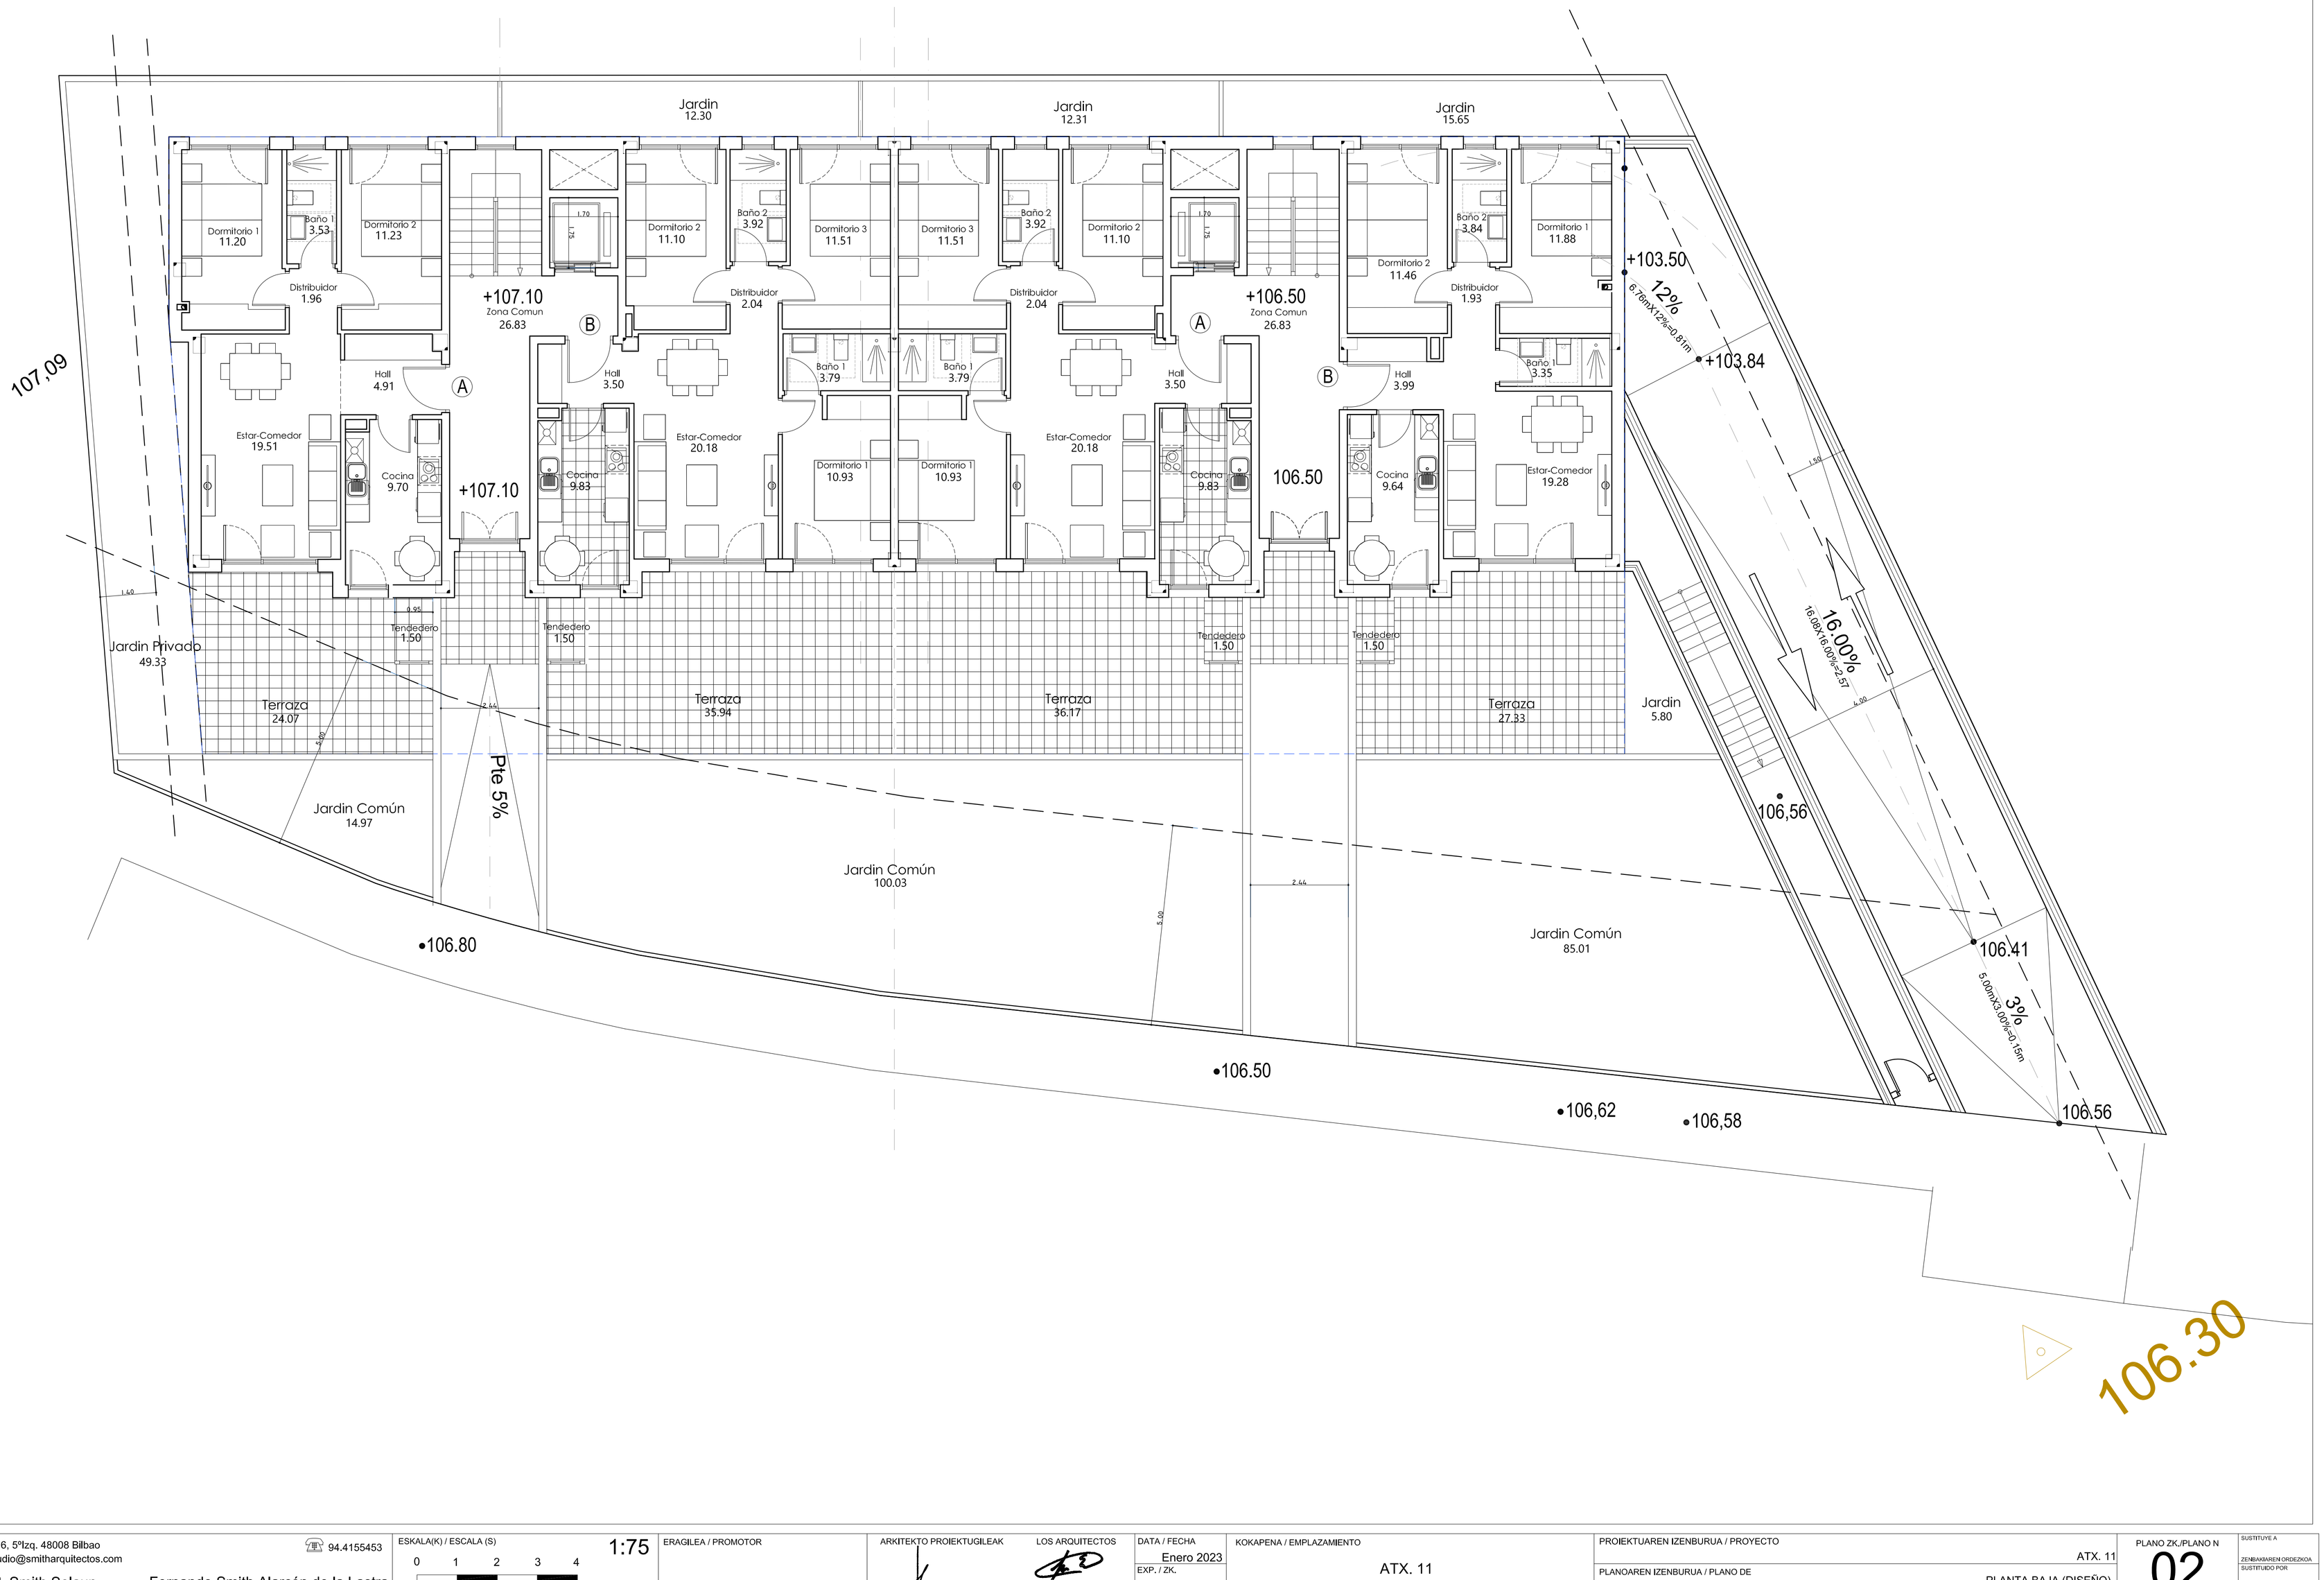

SMITH ARQUITECTOS	C/Luchana 6, 5ºIzq. 48008 Bilbao E-mail: estudio@smitharquitectos.com Jose Mª. Smith Solaun 94.4155453 Fernando Smith Alarcón de la Lastra	ESKALA(K) / ESCALA (S) 0 1 2 3 4 1:75	ERAGILEA / PROMOTOR	ARKITEKTO PROIEKTUGILEAK / LOS ARQUITECTOS	DATA / FECHA Enero 2023 EXP. / ZK.	KOKAPENA / EMPLAZAMIENTO ATX. 11	PROIEKTUAREN IZENBURUA / PROYECTO ATX. 11 PLANOAREN IZENBURUA / PLANO DE PLANTA BAJA (DISEÑO).	PLANO ZK./PLANO N 02	SUSTITUYE A ZENBAKIAREN ORDEZKOA SUSTITUIDO POR ZENBAKIAK ORDEZTUA